




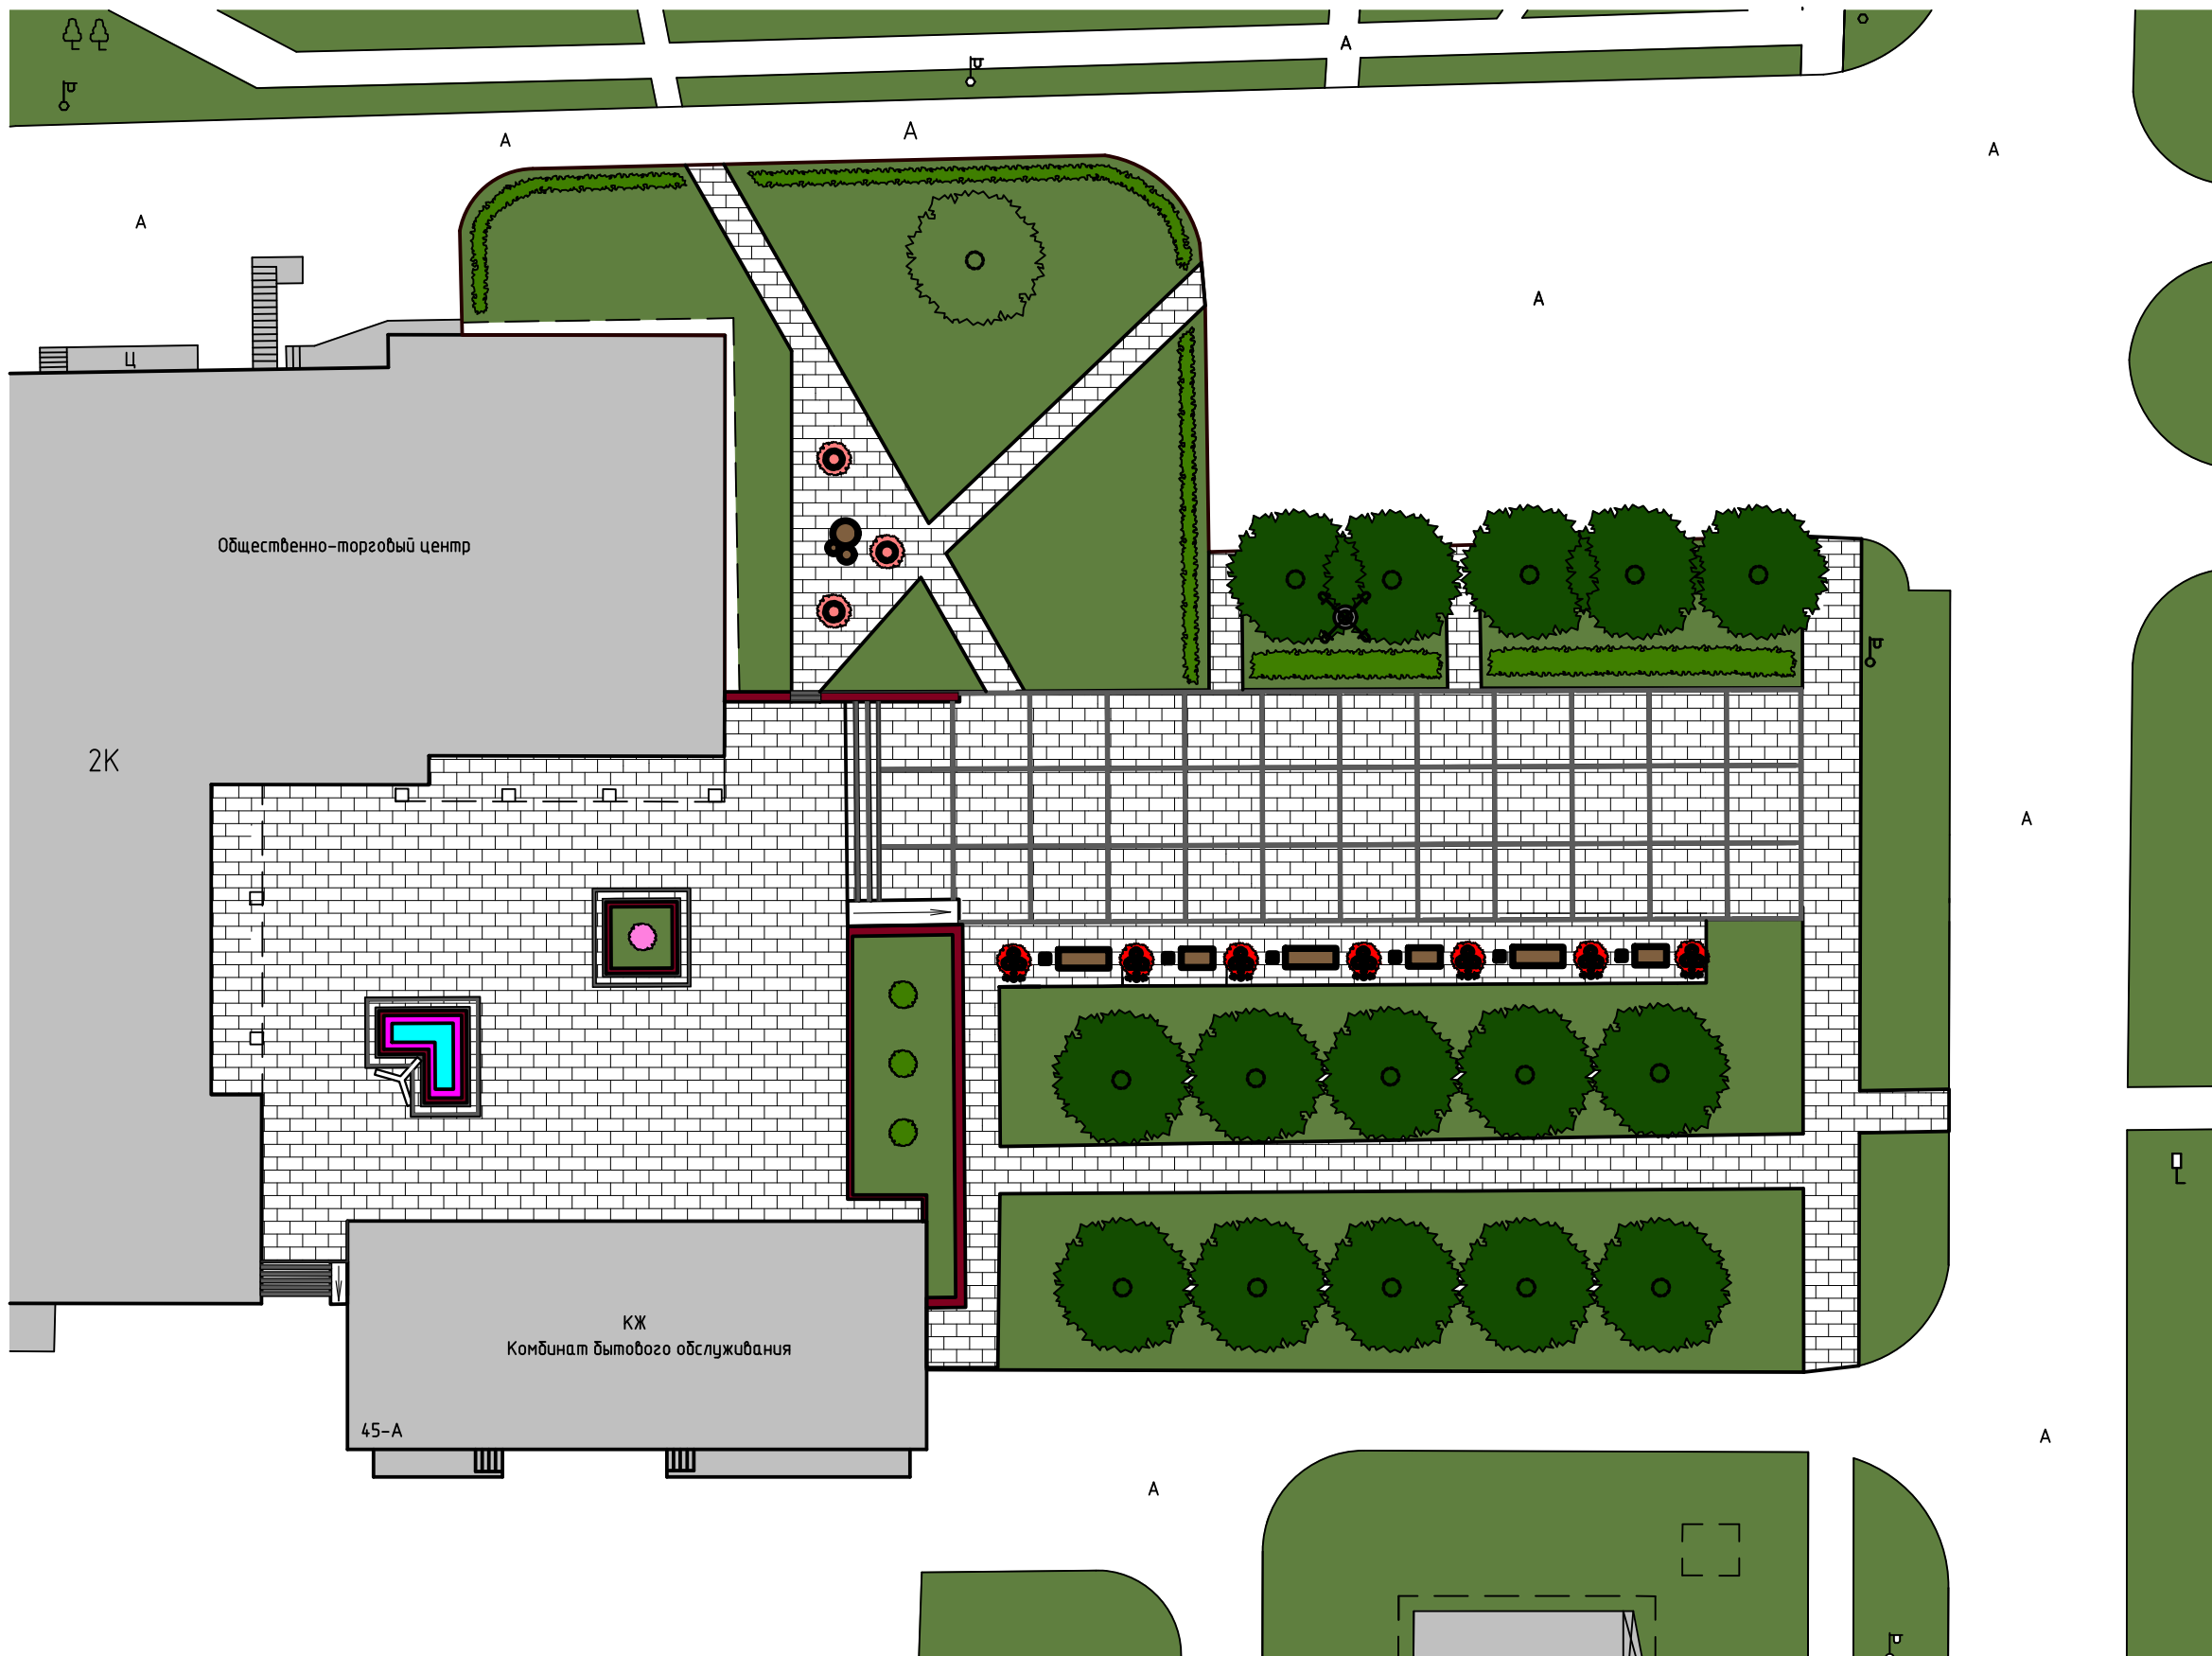

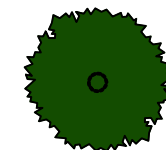

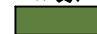


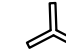









# Дизайн-проект благоустройства Площади у торгового центра в 1 квартале ЗАТО г. Радужный Владимирской области



## Условные обозначения:

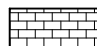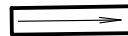-  Липа мелколиственная Гринспаер
-  Газон
-  Сирень обыкновенная Красавица Москвы
-  Роза Дуфтоволке
-  Спирея японская Литл Принцесс
-  Бересклет Европейский
-  Яблоня декоративная
-  Чудушник венечный Снежная буря
-  Пузыреподник калинолистный
-  Спирея серая Грефшейм
-  Существующий четырехрожковый фонарь
-  Существующая архитектурная композиция
-  Проектируемый комплекс уличных бетонных скамеек
-  Проектируемые подпорные стенки
-  Проектируемое мощение
-  Проектируемый пандус
-  Проектируемый 3-рожковый фонарь
-  Проектируемый диван с урной
-  Проектируемая скамья с урной