Приложение №2 к постановлению
администрации ЗАТО г. Радужный
Владимирской области
от 14.07.2025 № 853

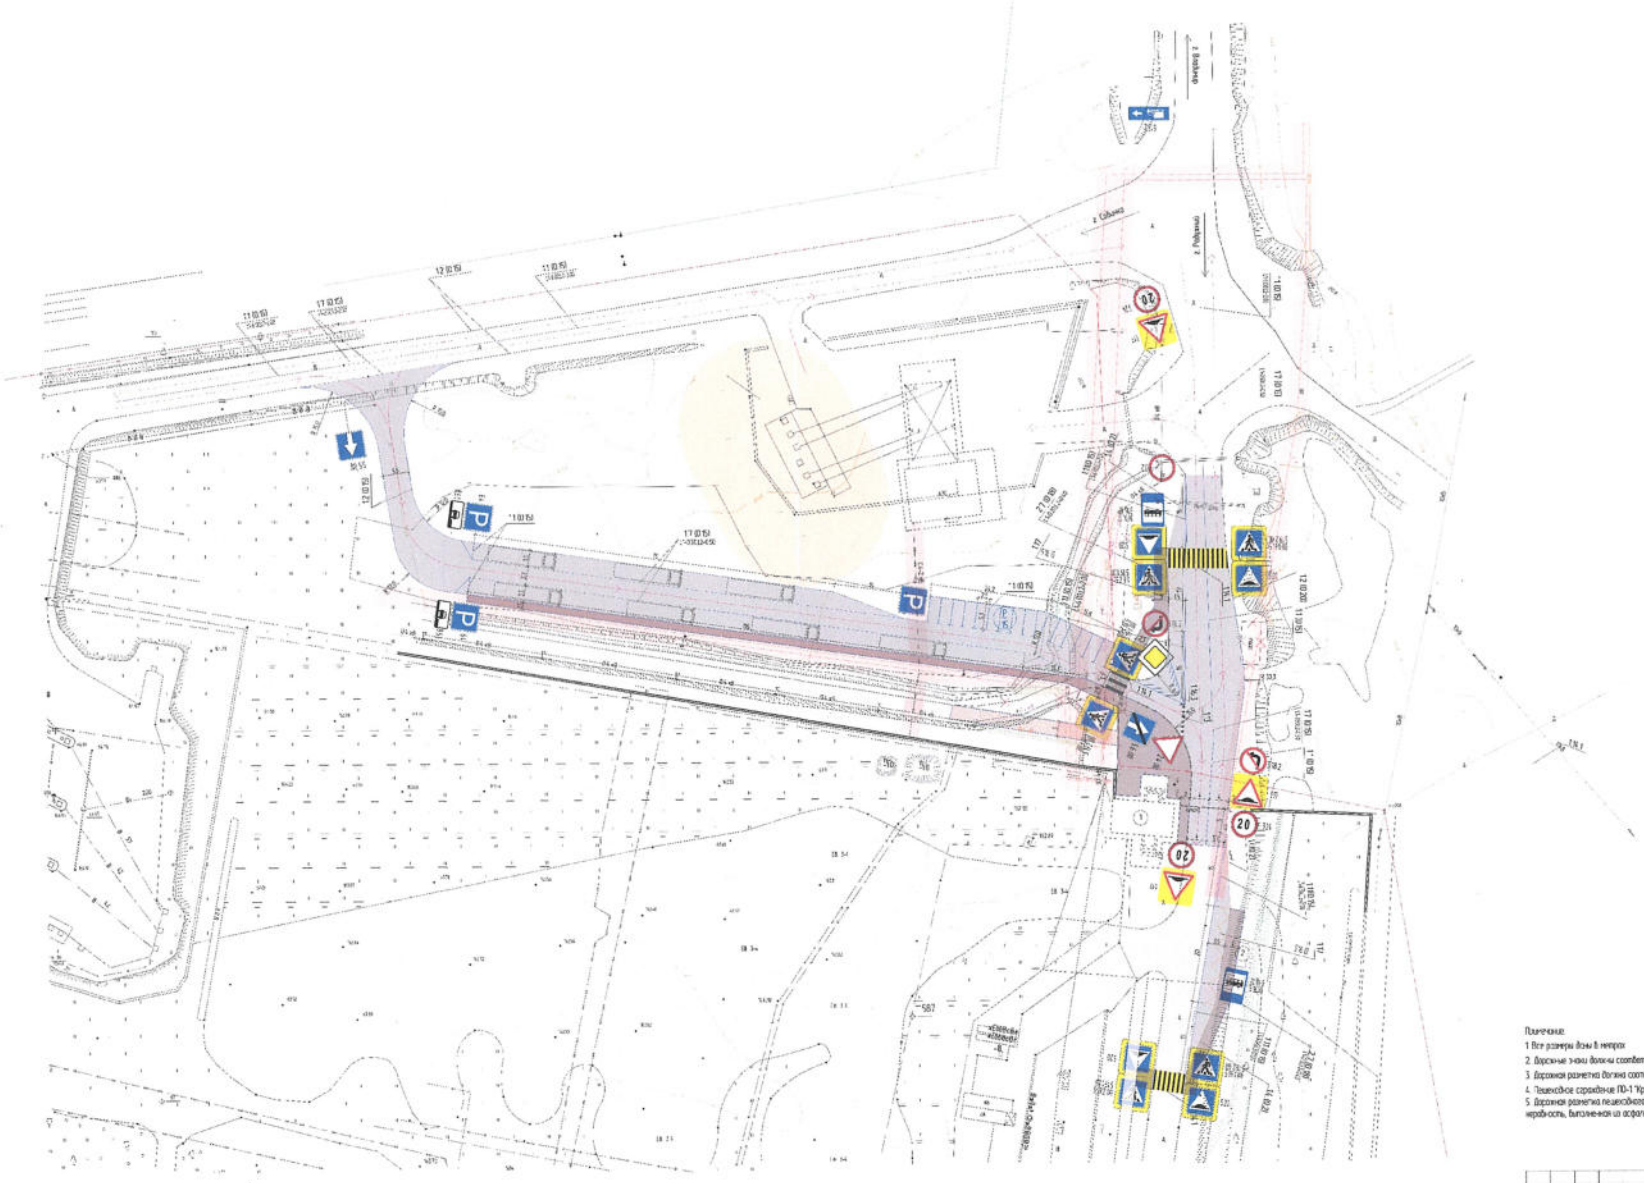

Условные обозначения

- Проектируемый дорожный знак
- Разметка проезжей части с указанием типа и длины
- Существующие откосы
- Проектируемые откосы
- Существующий рельеф
- Существующая автомобильная дорога
- Существующие тротуар и велосоорожка
- Проектируемая автомобильная дорога
- Проектируемый тротуар
- Проектируемая пешеходная и велосоорожка
- Существующая кабельная линия электропередач ВЛ-0,4 кВ
- Демонтируемая кабельная линия электропередач ВЛ-0,4 кВ
- Проектируемая кабельная линия электропередач ВЛ-0,4 кВ
- Существующая кабельная линия электропередач ВЛ 2-0,4 кВ
- Существующие сети связи ФКП и ГЛП "Радуга"
- Проектируемое движение транспорта
- Демонтаж остановки
- Проектируемая горка
- Асфальтобетонное покрытие дороги
- Покрытие дороги из КМБ-F
- Проектируемое пешеходное ограждение ПО-1 "Крест" Тип II
- Границы участка ЗАТО г.Радужный Владимирской области

Экспликация объектов

1. Контрольно пропускной пункт
2. Остановочный павильон

Экспликация зон

- Охранная зона сети связи
- Охранная зона от АЗС с подземными резервуарами со опорными стоянки для автомобилей

Примечание:
1. Все размеры даны в метрах
2. Дорожные знаки должны соответствовать и быть установлены в соответствии с ГОСТ Р 52289-2019.
3. Дорожная разметка должна соответствовать ГОСТ Р 51256-2018
4. Пешеходное ограждение ПО-1 "Крест" Тип II должно соответствовать ГОСТ 9.303-2021, ГОСТ 14.771-76
5. Дорожная разметка пешеходного перехода (1.14.1) возле остановочных пунктов должна быть нанесена на искусственную неровность, выполненную из асфальтобетонного покрытия

							ВЛ-08/06-ПП/2024			
Изм.	Кол.уч.	Лист	№Док.	Подп.	Дата	Владимирская область, г. Радужный				
Разраб.		Новикова М.С.				Предварительное решение по планировке покрытия КПП г.Радужный	Стадия	Лист	Листов	
ГИП		Кузнецов С.Е.					ПП	2	2	
Н. контроль		Новикова А.С.				Схема движения транспортных средств М 1:1000	ООО "СТРОЙПРОЕКТ"			