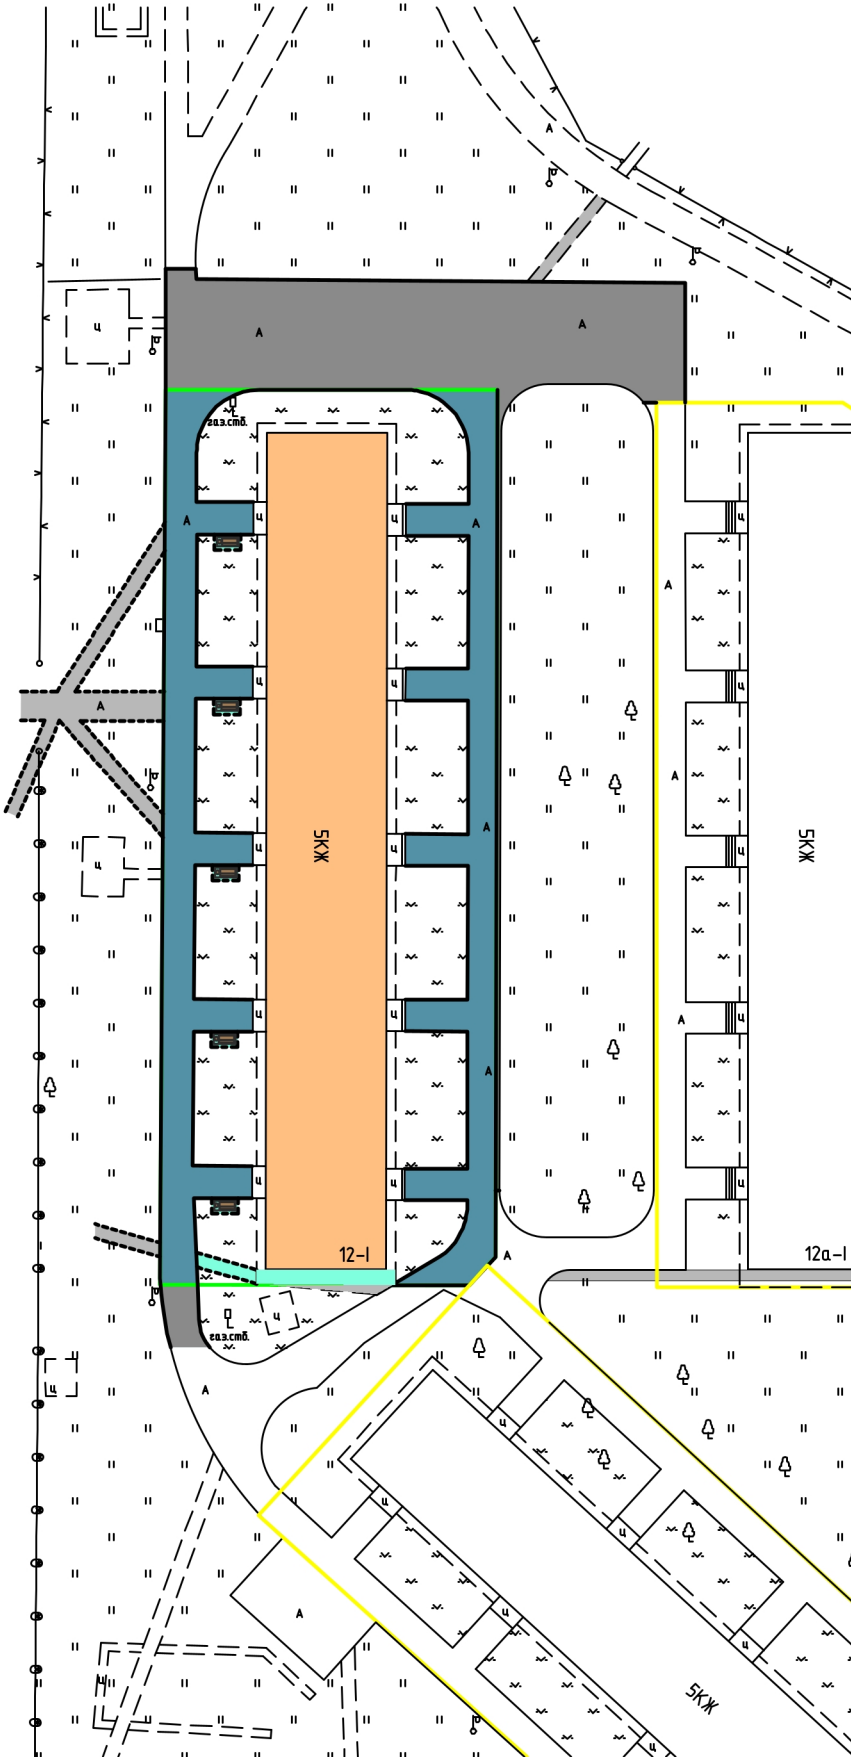




**ДИЗАЙН-ПРОЕКТ  
Благоустройства придомовой территории  
Дома № 12 1 квартала**







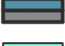

 

Технико-экономические показатели внутри границ земельного участка

№	Наименование	Ед.изм	Кол-во
1	Ремонт проезжей части с заменой покрытия	кв.м	680.8
2	Ремонт тротуара с заменой покрытия	кв.м	26.5
3	Замена бортового дорожного камня	м.п.	363
4	Установка бортового тротуарного камня	м.п.	28

Ведомость малых архитектурных форм

№	Условный вид	Наименование	Кол-во
1		Скамейка металлическая со спинкой (820x690x2000мм)	5
2		Урна металлическая с крышкой (24 л)	5

Условные обозначения

-  граница земельного участка дома №12 1-го квартала
-  граница земельных участков соседних домов
-  бортовой камень дорожный
-  бортовой камень тротуарный
-  проезжая часть внутри и вне границ земельного участка дома №12 1-го квартала
-  тротуар внутри и вне границ земельного участка дома №12 1-го квартала
-  существующий многоквартирный жилой дом №12
-  скамейка с урной