


Дизайн-проект благоустройства Площади у торгового центра в 1 квартале ЗАО г. Радужный Владимирской области (1 этап)

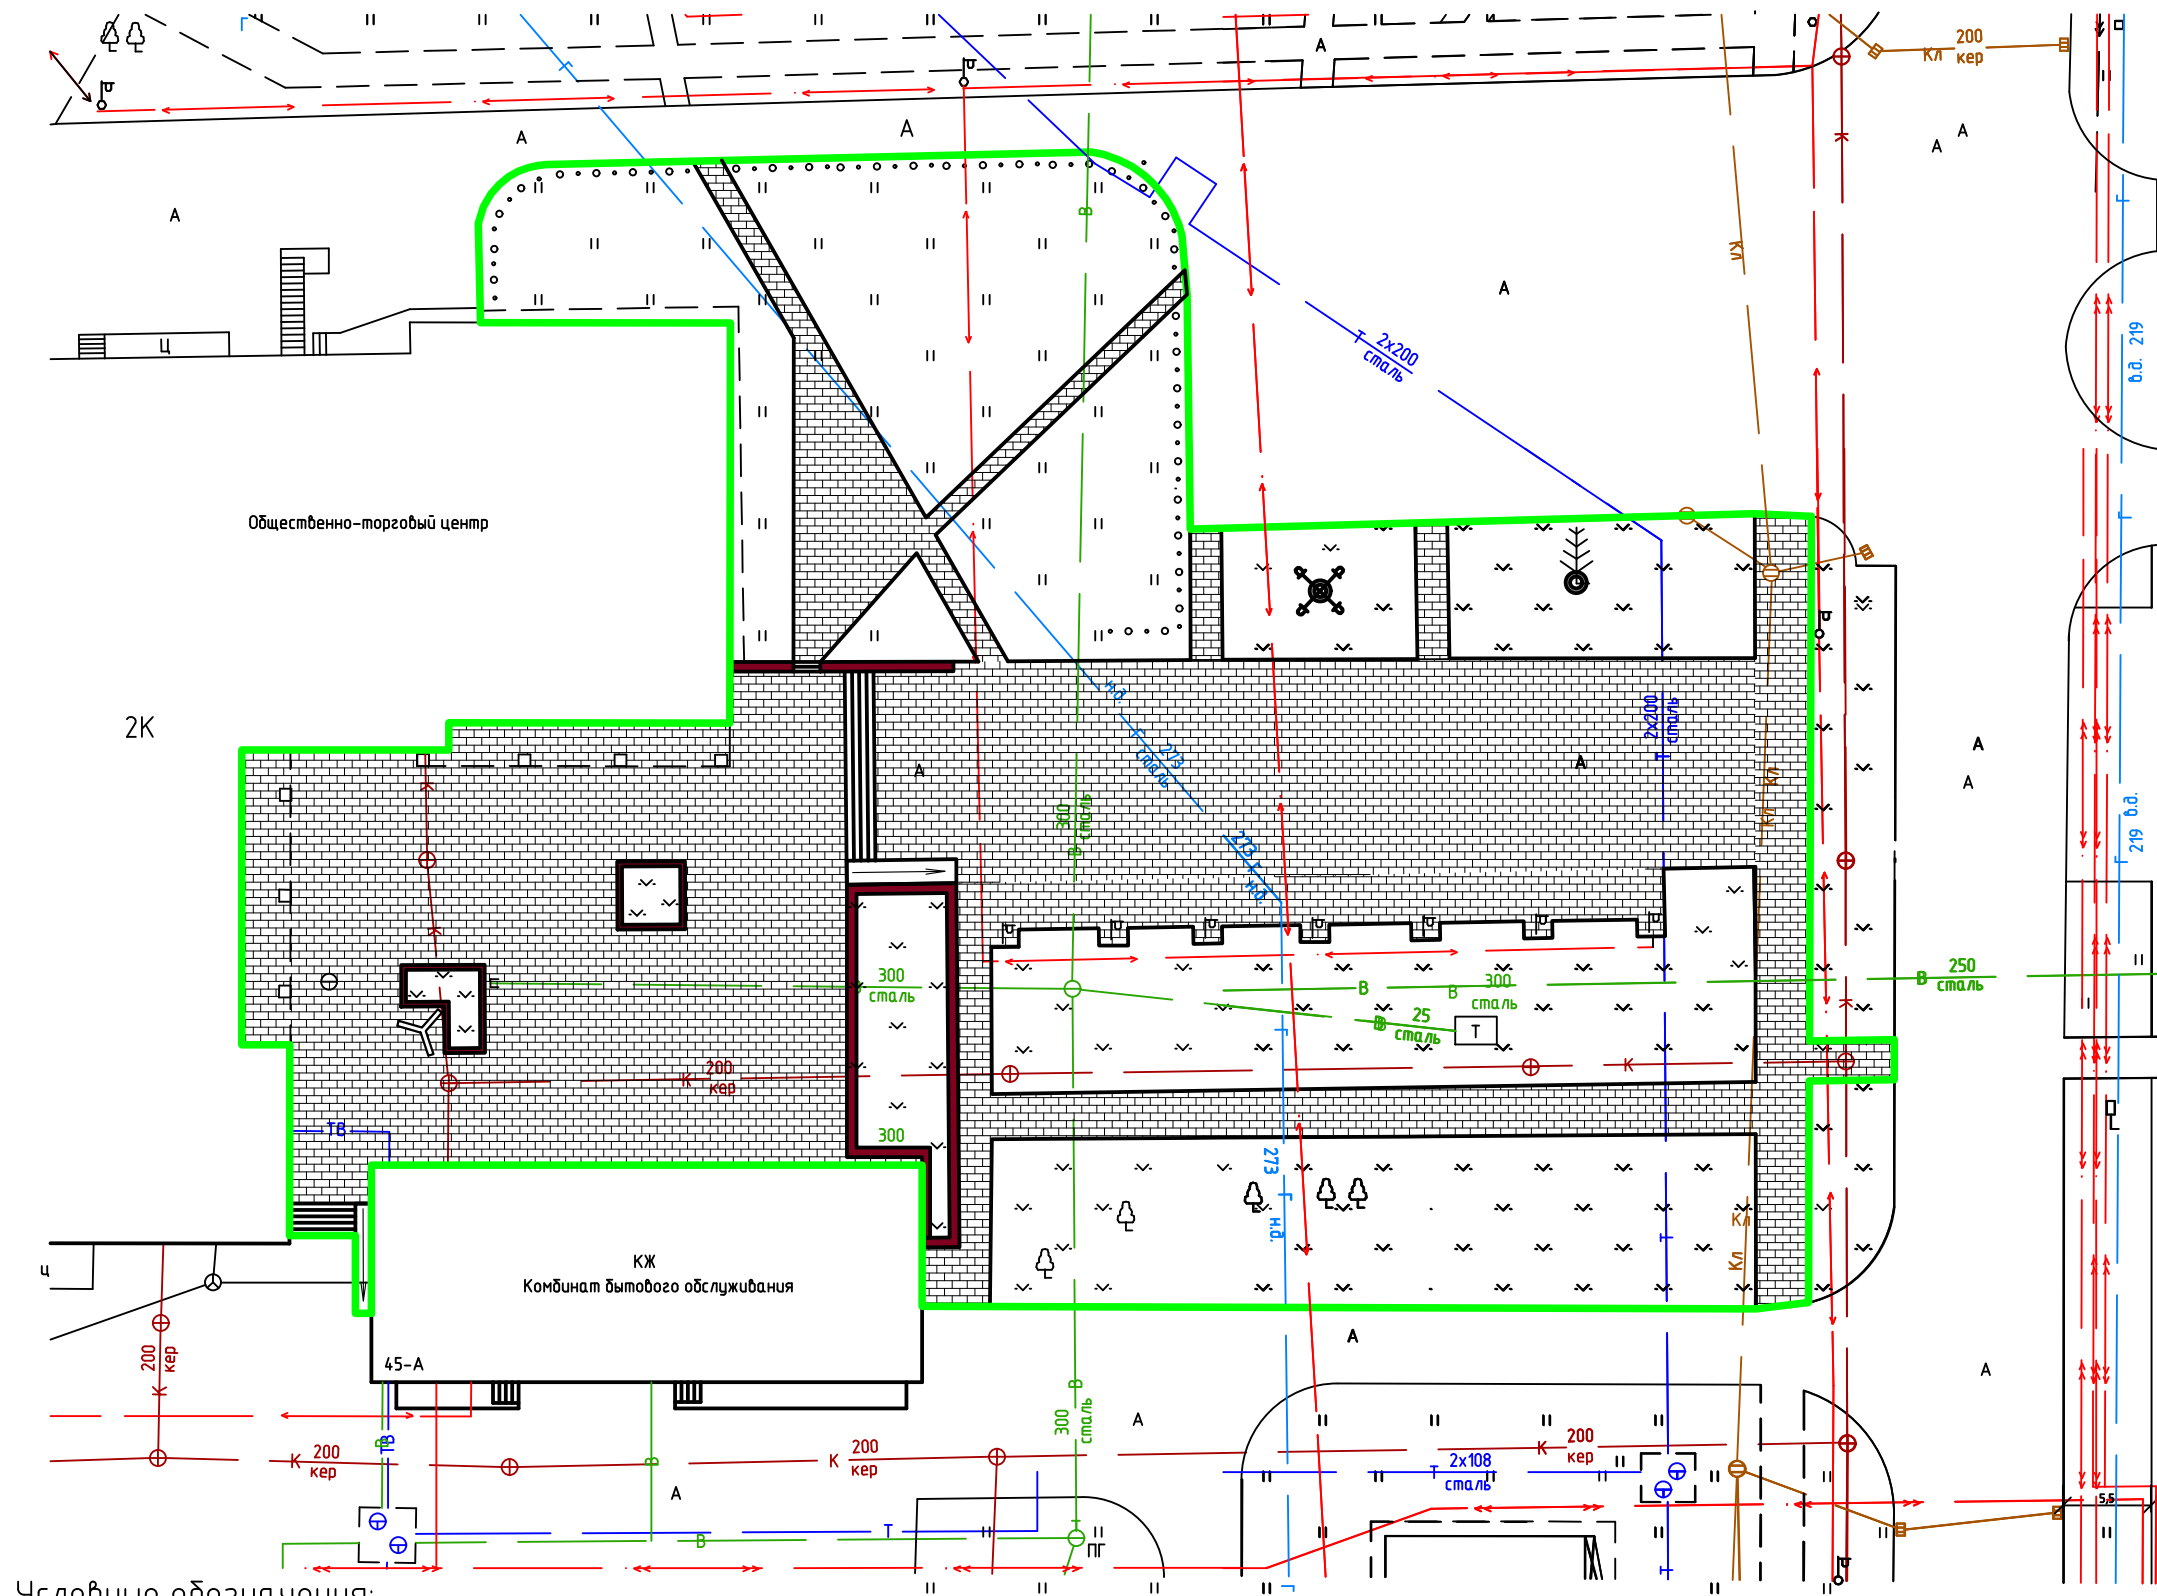

Условные обозначения:

- граница проектирования
- канализационные сети
- водопроводные сети
- дренажные сети
- сети лифтовой канализации

- тепловые сети
- газовые сети
- высоковольтный электрокабель
- низковольтный электрокабель

- существующая архитектурная композиция
- традиционное место установки новогодней ели
- существующий четырехрожковый фонарь
- проектируемое декоративное освещение

Технико-экономические показатели

№	Наименование	Ед.изм	Кол-во
1	Устройство мощения	кв.м	2347.3
2	Устройство подпорных стенок	м ³	27.1
3	Устройство камня бортового тротуарного	м.п.	386.7
4	Установка малых архитектурных форм	шт.	14
5	Установка декоративных опор освещения	шт.	7

- проектируемое мощение
- проектируемые подпорные стенки
- проектируемый пандус
- проектируемые подпорные стенки