


ДИЗАЙН-ПРОЕКТ
 БЛАГОУСТРОЙСТВА ПРИДОМОВОЙ ТЕРРИТОРИИ ДОМА № 27 3 КВАРТАЛА

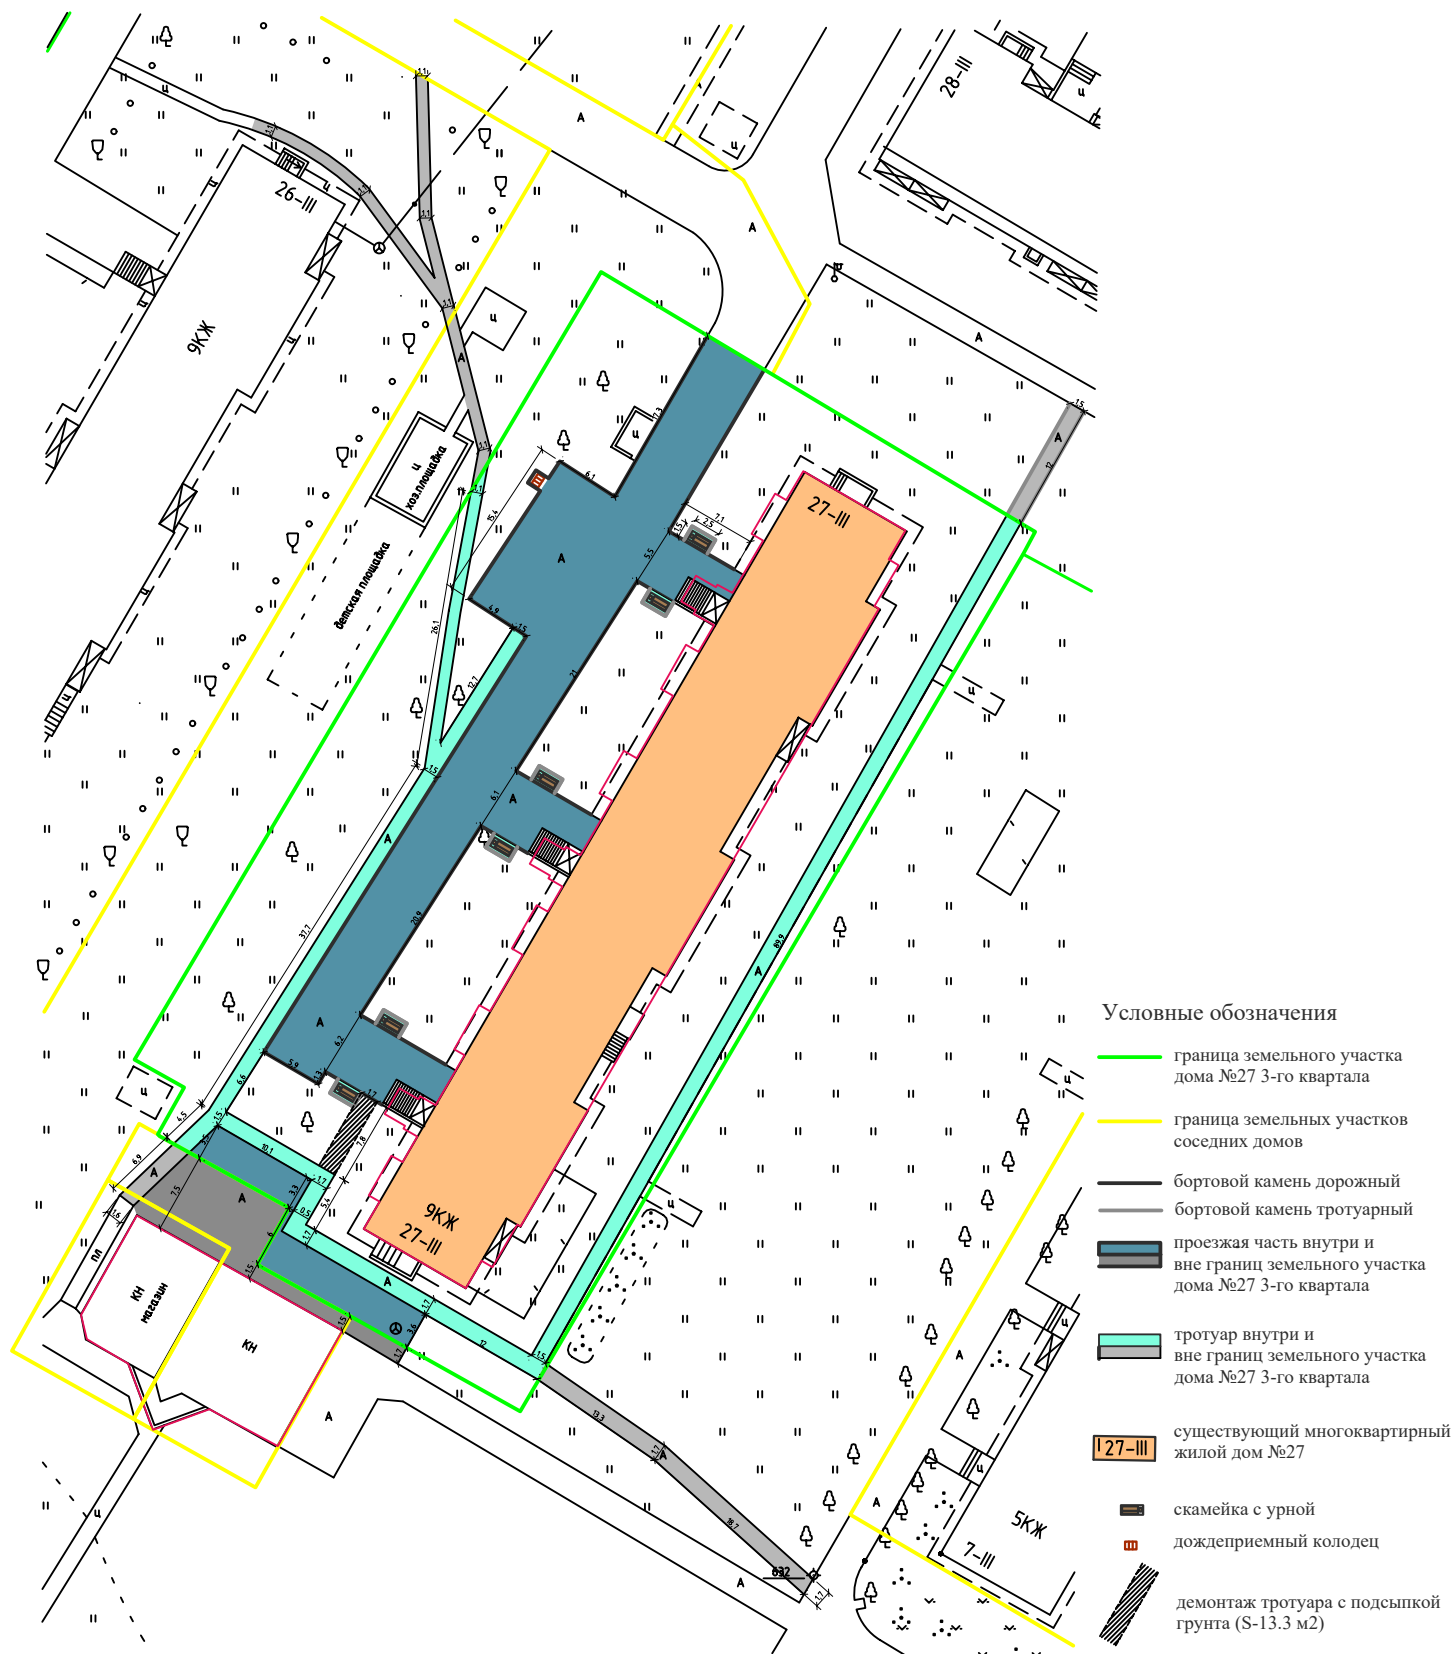

Технико-экономические показатели внутри границ земельного участка

Ведомость малых архитектурных форм

№	Наименование	Ед.изм	Кол-во
1	Ремонт проезжей части с заменой покрытия	кв.м	785.7
2	Ремонт тротуара с заменой покрытия	кв.м	340.4
3	Замена бортового дорожного камня	м.п.	225
4	Установка бортового тротуарного камня	м.п.	34
5	Демонтаж тротуара с подсыпкой грунта	кв.м	13.3
6	Устройство тротуара вновь	кв.м	15.1

№	Условный вид	Наименование	Кол-во
1		Скамейка металлическая со спинкой (820x690x2000мм)	6
2		Урна металлическая с крышкой (24 л)	6