Приложение №1 к постановлению
администрации ЗАТО г. Радужный
Владимирской области
от 14.07.2025 № 853

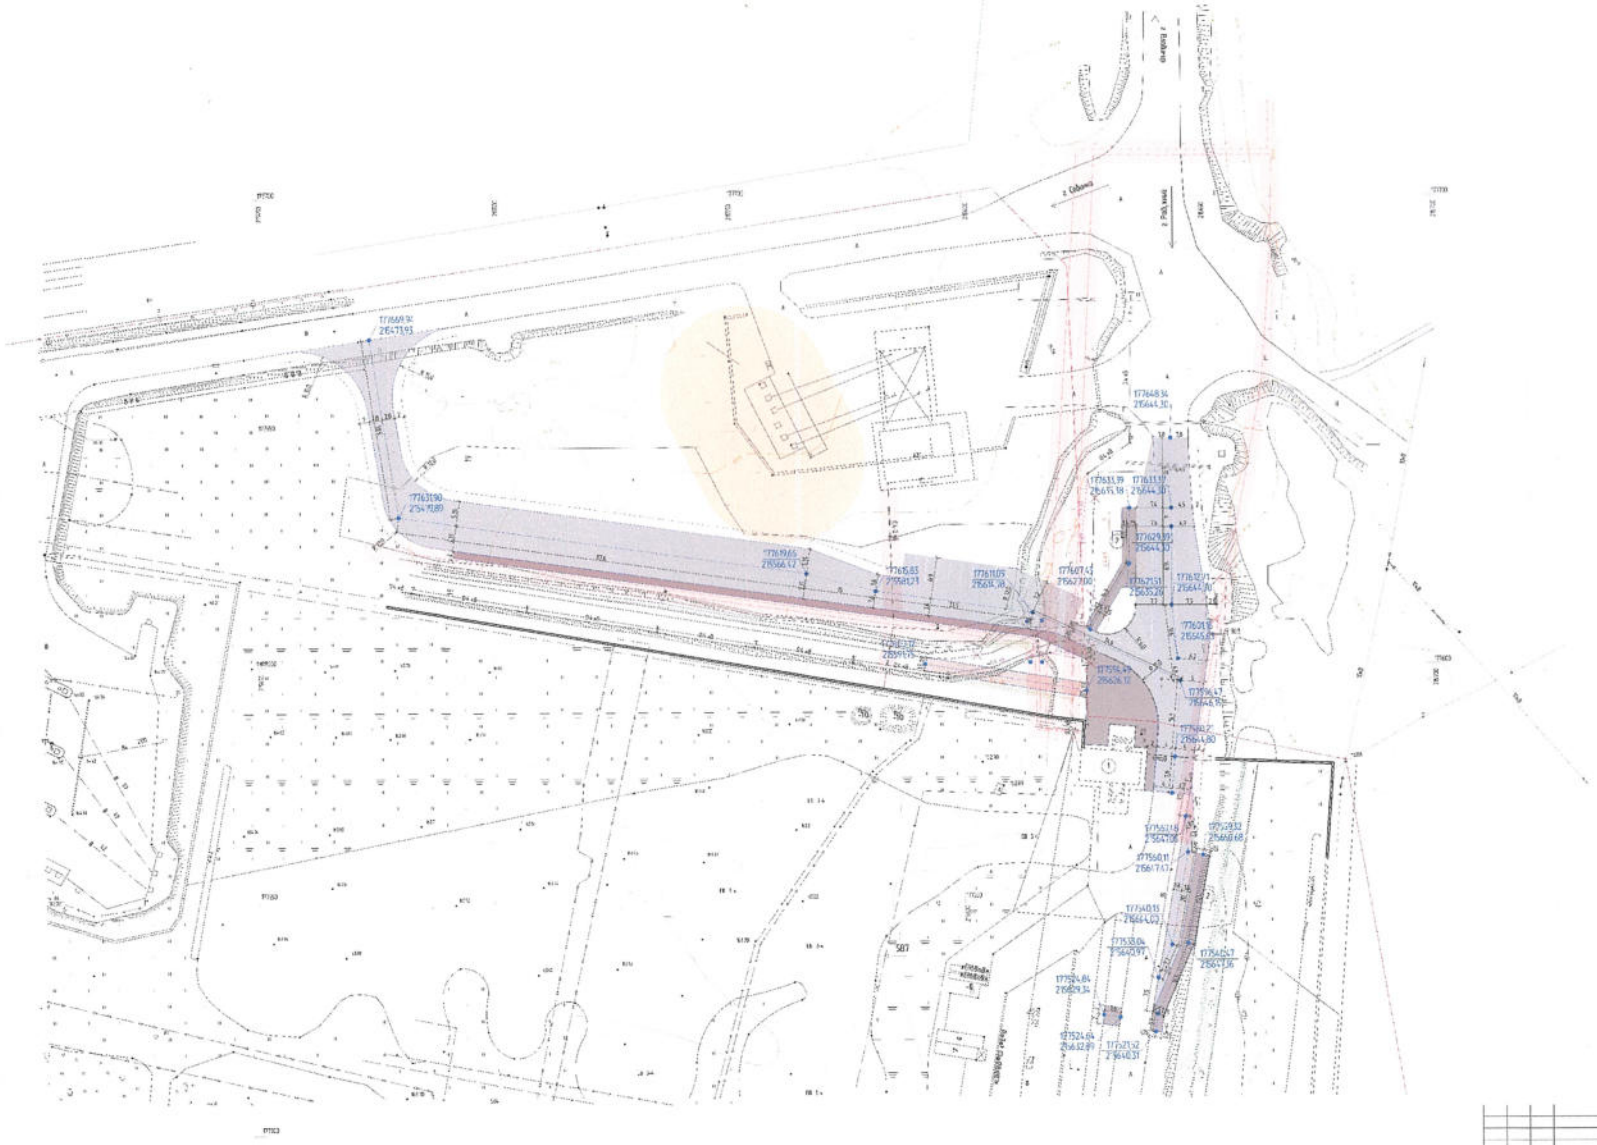

Условные обозначения

- Существующие отмостки
- Проектируемые отмостки
- Существующий рельеф
- Существующая автомобильная дорога
- Существующие тротуар и велодорожка
- Проектируемая автомобильная дорога
- Проектируемый тротуар
- Проектируемая пешеходная и велодорожка
- Существующая кабельная линия электропередач ВЛ-0,4 кВ
- Демонтируемая кабельная линия электропередач ВЛ-0,4 кВ
- Проектируемая кабельная линия электропередач ВЛ-0,4 кВ
- Существующая кабельная линия электропередач ВЛ 2-0,4 кВ
- Существующие сети связи ФКП и ГЛП "Радуга"
- 177900 295900 Координаты базисных точек
- Базисная линия
- 177100 295100 Репперная точка
- ЖГТН Лежак-пляж установки
- А Асфальтобетонное покрытие дороги
- Ш Покрытие дороги из щебня
- Границы участков ЗАТО г.Радужный Владимирской области
- Полосы отвода дороги
- Проектируемое пожарное оборудование ПО-1 "Крепыш" Тип II

Экспликация объектов

1. Контрольно пропускной пункт
2. Остановочный павильон

Экспликация зон

- Охранная зона сети связи
- Охранная зона от АЗС с подземными резервуарами до открытых стоянок для автомобилей

Изм.	Кол.уч.	Лист	№док.	Подп.	Дата	ВЛ-08/06-ПП/2024			
						Владимирская область, г. Радужный			
Разраб.		Новикова М.С.				Предварительное решение по размещению гаражей КПП г.Радужный	Стадия	Лист	Листов
ГИП		Корнеева Е.С.					ПП	1	2
Н.контроль		Новикова А.С.				Разбивочный план М 1:500	ООО "СТРОЙПРОЕКТ"		

4890.089